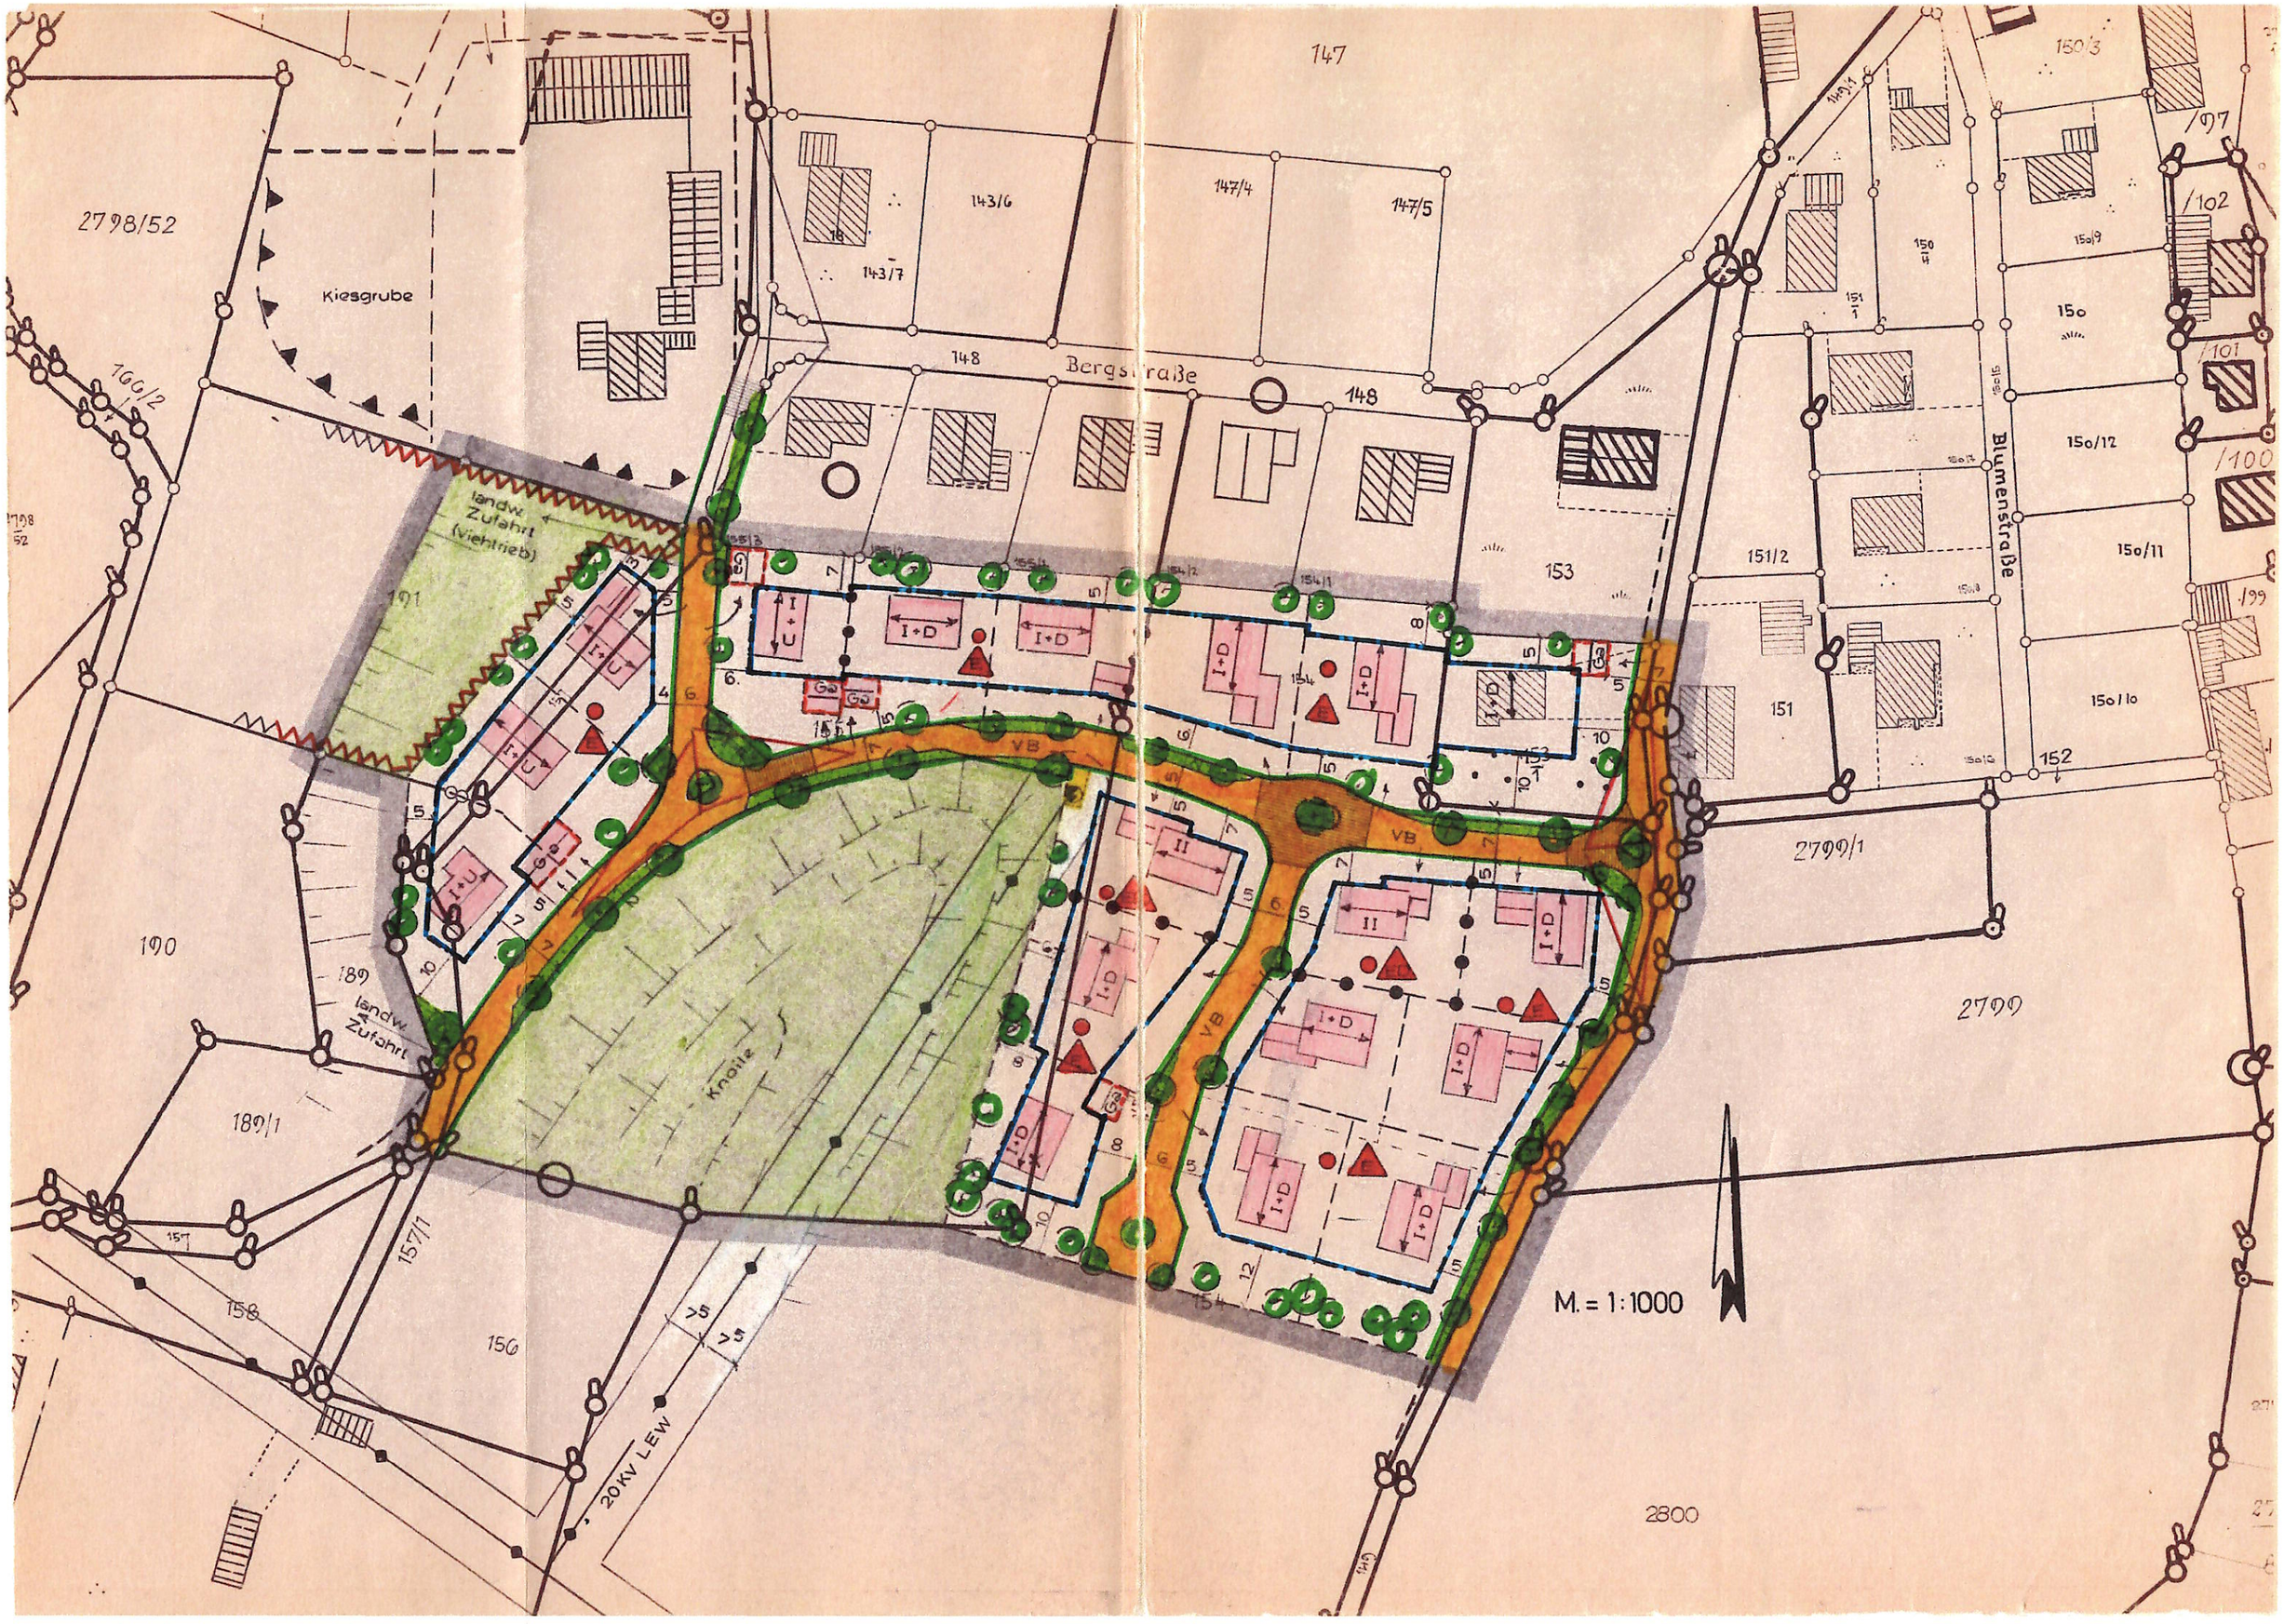

2798/52
Kiesgrube
166/2
191
landw. Zufahrt (Viehtrieb)
190
189
landw. Zufahrt
189/1
157/1
158
156
20KV LEW
Knolle
147
143/6
147/4
147/5
143/7
148
Bergstraße
148
153
154
VB
151/2
151
152
Blumenstraße
150/3
150/9
150/4
150
150/12
150/11
150/10
2799/1
2799
2800
M. = 1:1000